

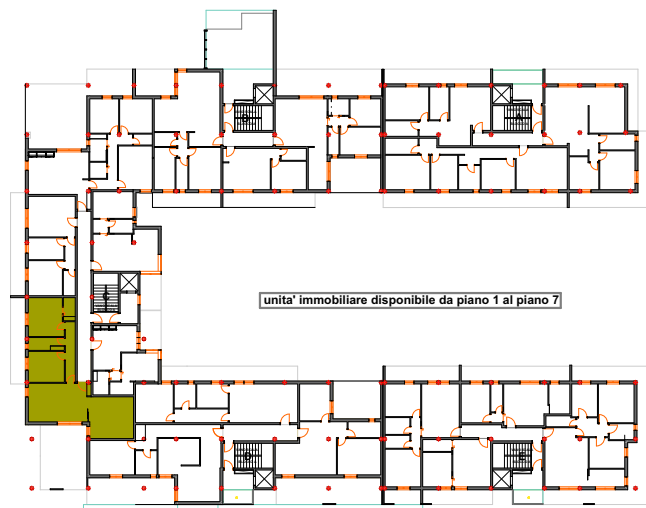


COMUNE DI BARI

PARCO GILDA

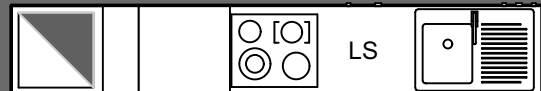

vano scala C

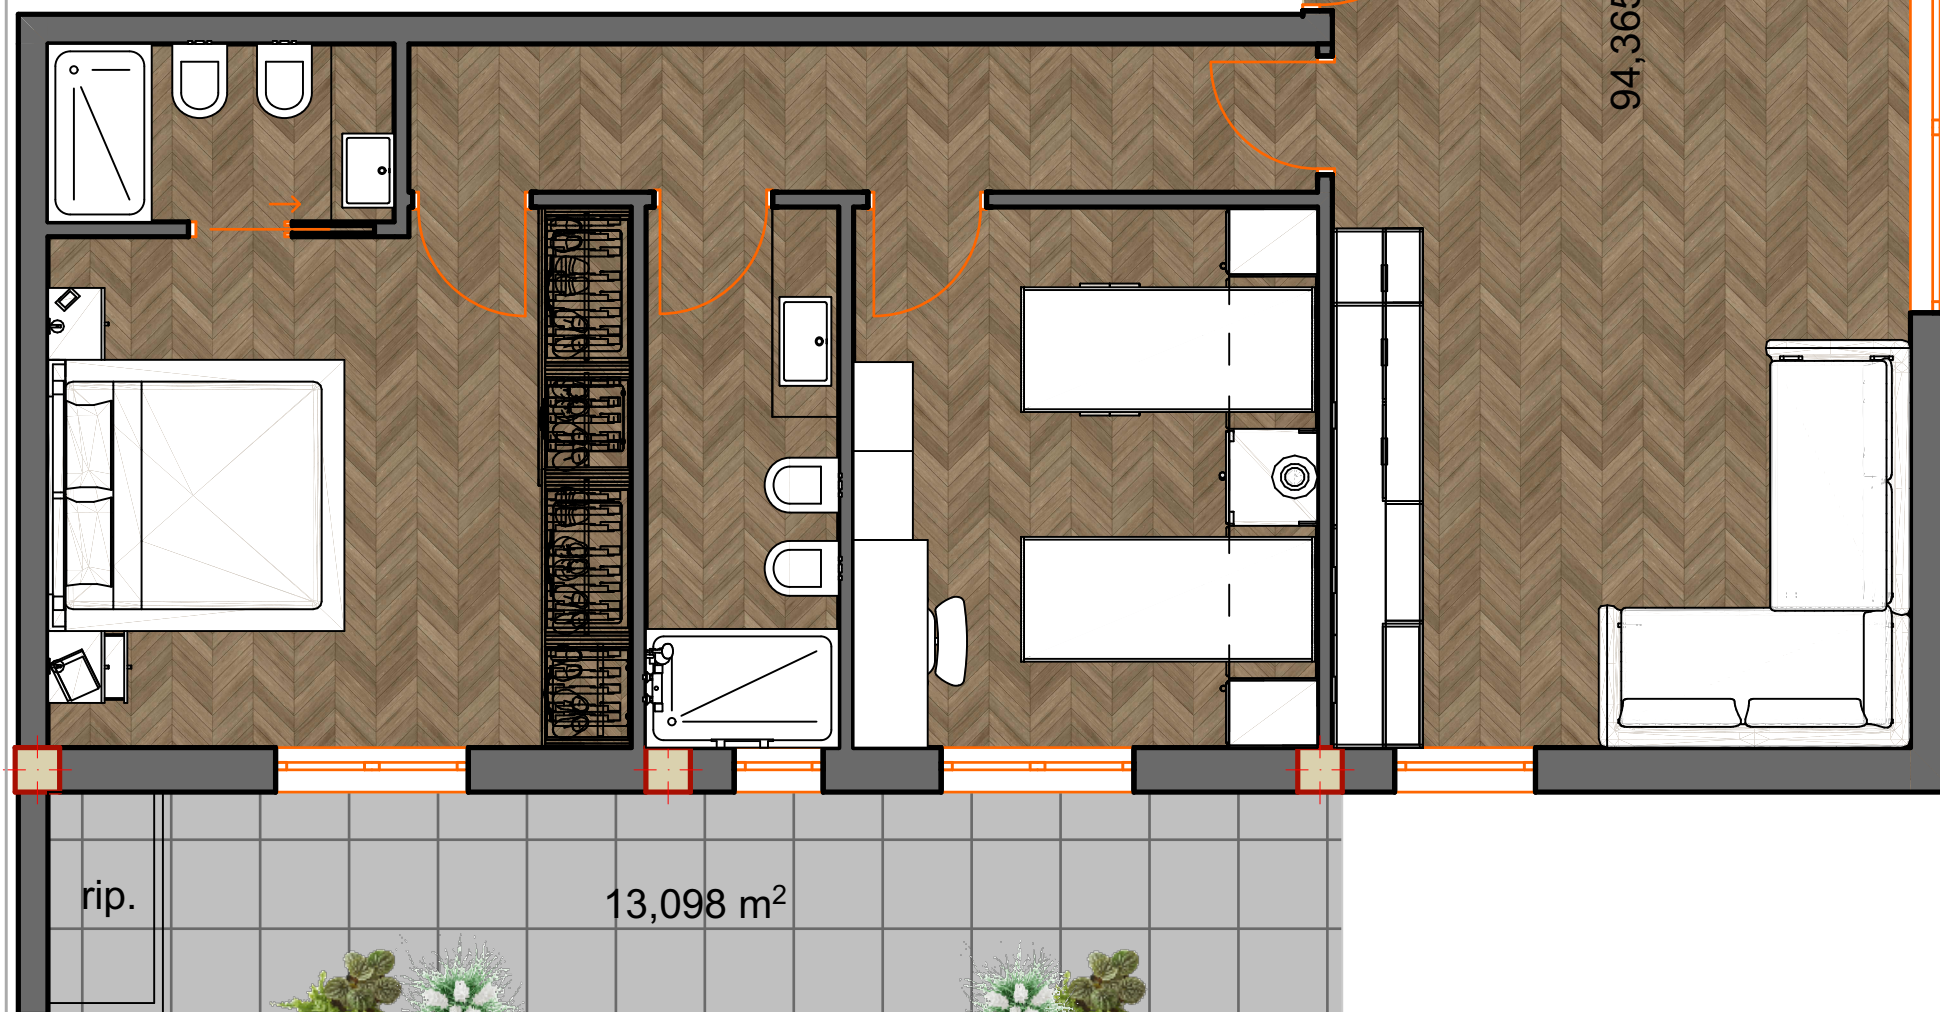


soluzioni personalizzabili con architetto in loco

soggiorno
cucina pranzo
n. 2 vani letto
n. 2 bagni
rip.

sup. appartamento = mq 94,36

sup. balconi - vernade = mq 52,94

sup. commerciale = mq 112,00

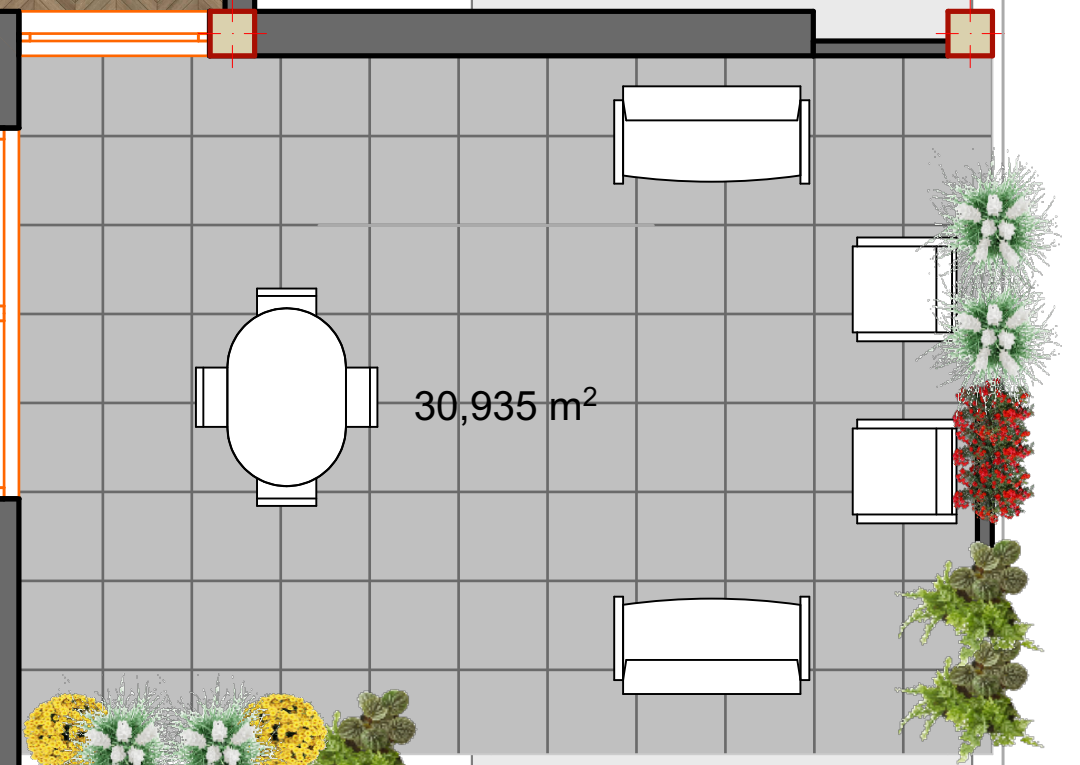

PIANTA ARREDATA IN SCALA 1:50

DEMARCO
ARCHEOLOGIA RESTAURO COSTRUZIONI
BARI