PARCO GILDA

COMUNE DI BARI

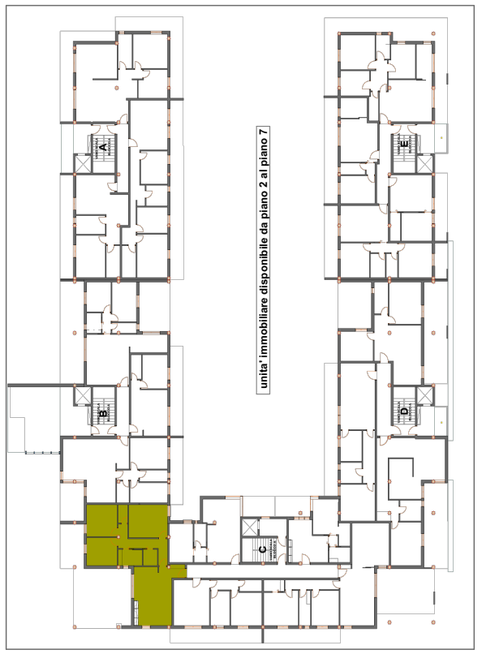

soggiorno,cuicna, pranzo
n. 3 vani letto
n. 2 bagni
ripostiglio

sup. appartamento = mq 96,80
sup. balconi - vernade = mq 53,10
sup. commerciale = mq 114,50

PIANTA ARREDATA IN SCALA 1:50

soluzioni personalizzabili con architetto in loco

DeMarco
ARCHEOLOGIA RESTAURO COSTRUZIONI
BARI